


OBIEKT:	
BUDOWA BUDYNKU MIESZKALNEGO TYPU BLIŹNIAK	
INWESTOR:	
GLOBAL-BET MAREK GIEMZA ul. LESNA 12 86-300 GRUDZIĄDZ	
LOKALIZACJA:	
Działka 43 Obręb 119, Gmina Miasto Grudziądz ul. MIŁOLEŚNA	
IMIĘ I NAZWISKO:	PODPIS:
PROJEKTANT: mgr inż. arch. Tomasz Czajka NR UP.R. UA-IV/8346/TO/89	
SKALA: 1:100	BRANŻA: ARCHITEKTURA
FAZA PROJEKTU: BUDOWLANY	
TYTUŁ RYSUNKU RZUT PRZYZIEMIA	
DATA 09.03.2016r	NR RYSUNKU

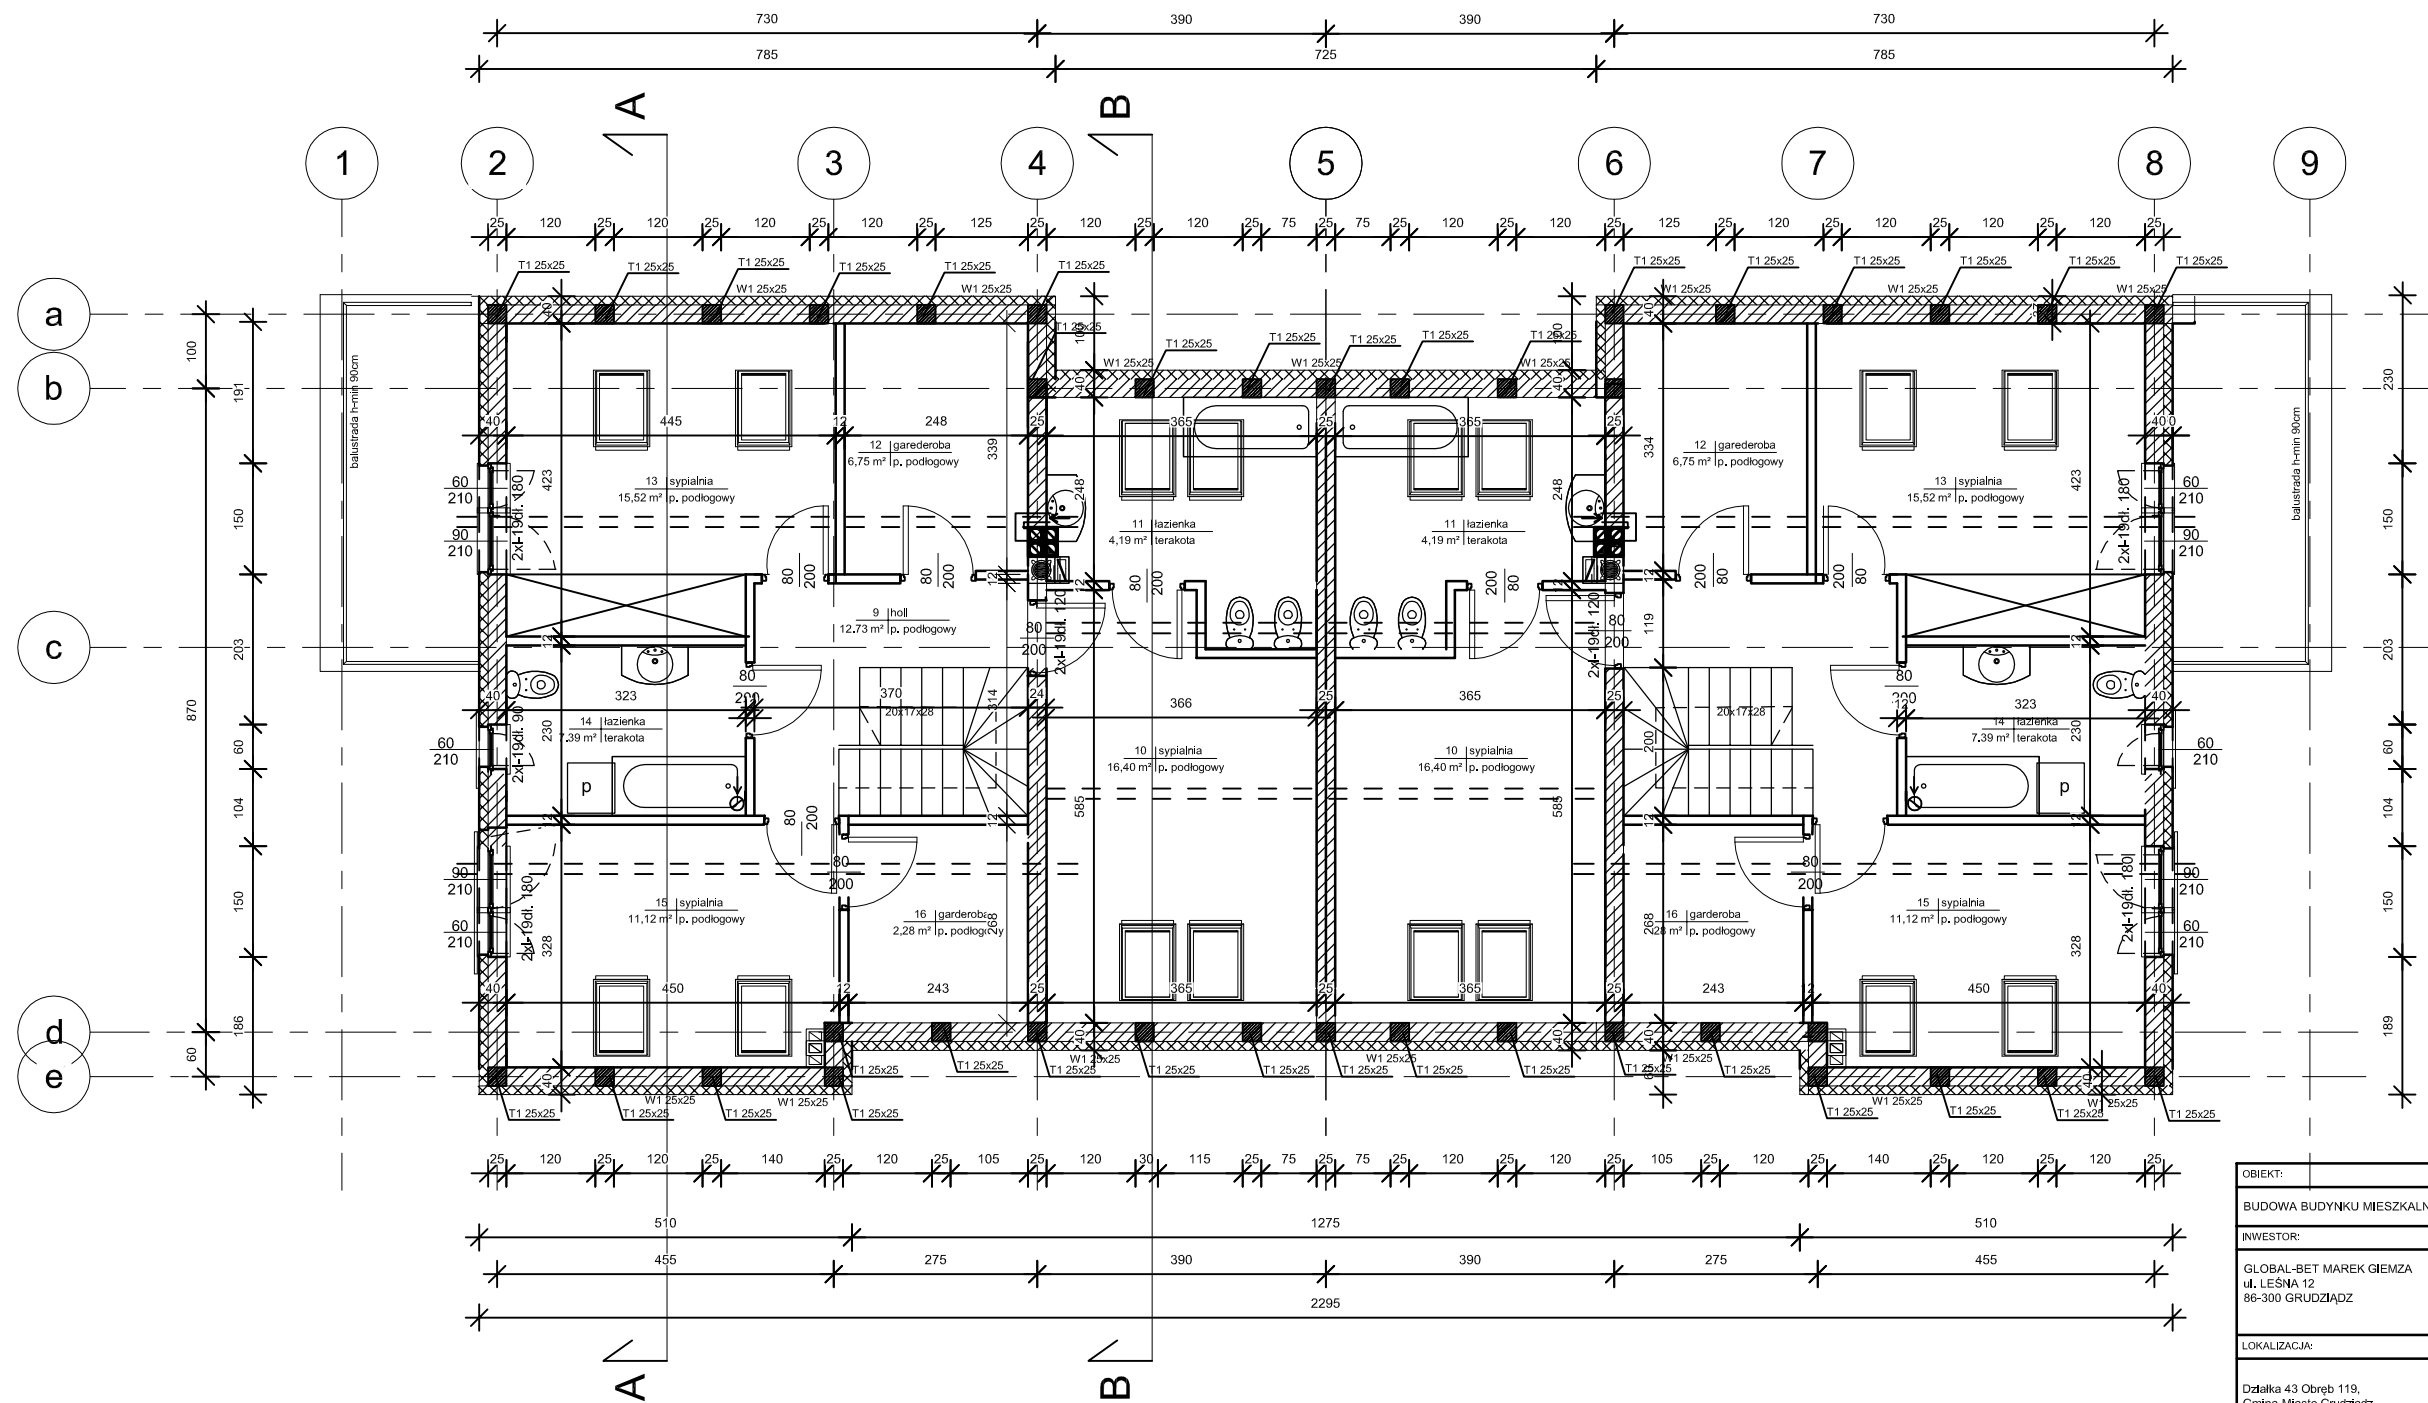

OBIEKT:	
BUDOWA BUDYNKU MIESZKALNEGO TYPU BLIŹNIAK	
INWESTOR:	
GLOBAL-BET MAREK GIEMZA ul. LESNA 12 86-300 GRUDZIĄDZ	
LOKALIZACJA:	
Działka 43 Obręb 119, Gmina Miasto Grudziądz ul. MILI OLESNA	
IMIĘ I NAZWISKO:	PODPIS:
mgr inż. arch. Tomasz Czajka NR UP.R. UA-IV/8346/TO/89	
SKALA:	BRANŻA:
1:100	ARCHITEKTURA
FAZA PROJEKTU:	
BUDOWLANY	
TYTUŁ RYSUNKU	
RZUT PODDASZA	
DATA	NR RYSUNKU
09.03.2016r	