


**DOM W ROKITNIKACH**  
**LOKAL NR 12 / PIĘTRO**

| Lp.                          | Pomieszczenie          | Pow. użytkowa        |
|------------------------------|------------------------|----------------------|
| 2/01                         | Wiatrołap              | 6,13 m <sup>2</sup>  |
| 2/02                         | Korytarz               | 6,21 m <sup>2</sup>  |
| 2/03                         | Pokój                  | 7,19 m <sup>2</sup>  |
| 2/04                         | Salon + aneks kuchenny | 20,36 m <sup>2</sup> |
| 2/05                         | Pokój                  | 11,78 m <sup>2</sup> |
| 2/06                         | Łazienka               | 7,30 m <sup>2</sup>  |
| Łączna powierzchnia użytkowa |                        | 58,97 m <sup>2</sup> |

|        |                      |
|--------|----------------------|
| Balkon | ~8,70 m <sup>2</sup> |
|--------|----------------------|

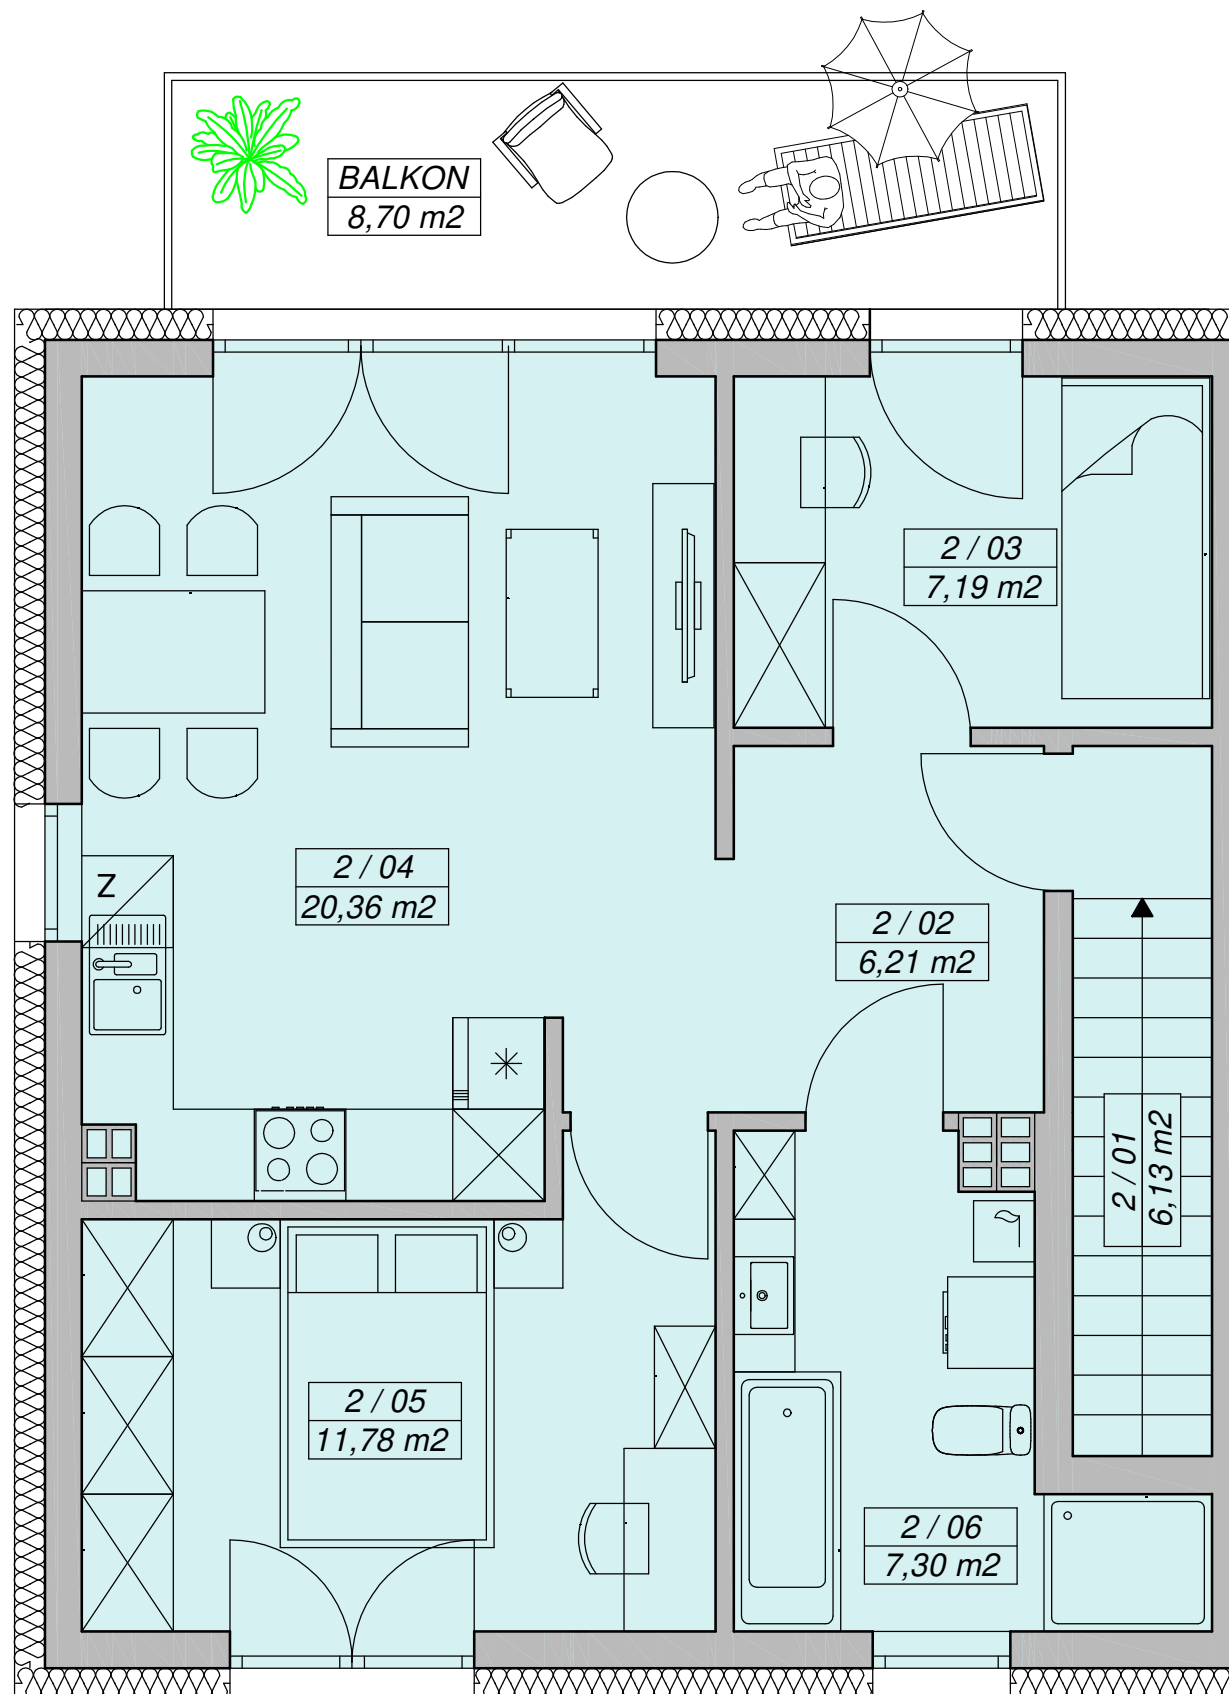

# DOM W ROKITNIKACH

LOKAL NR 12 / PARTER

(część przynależna do piętra)

| Lp.                          | Pomieszczenie          | Pow. użytkowa        |
|------------------------------|------------------------|----------------------|
| 2/01                         | Wiatrołap              | 6,13 m <sup>2</sup>  |
| 2/02                         | Korytarz               | 6,21 m <sup>2</sup>  |
| 2/03                         | Pokój                  | 7,19 m <sup>2</sup>  |
| 2/04                         | Salon + aneks kuchenny | 20,36 m <sup>2</sup> |
| 2/05                         | Pokój                  | 11,78 m <sup>2</sup> |
| 2/06                         | Łazienka               | 7,30 m <sup>2</sup>  |
| Łączna powierzchnia użytkowa |                        | 58,97 m <sup>2</sup> |

