


BUDYNEK A / ETAP I / POZIOM -1

REALIZACJA
2024-2026

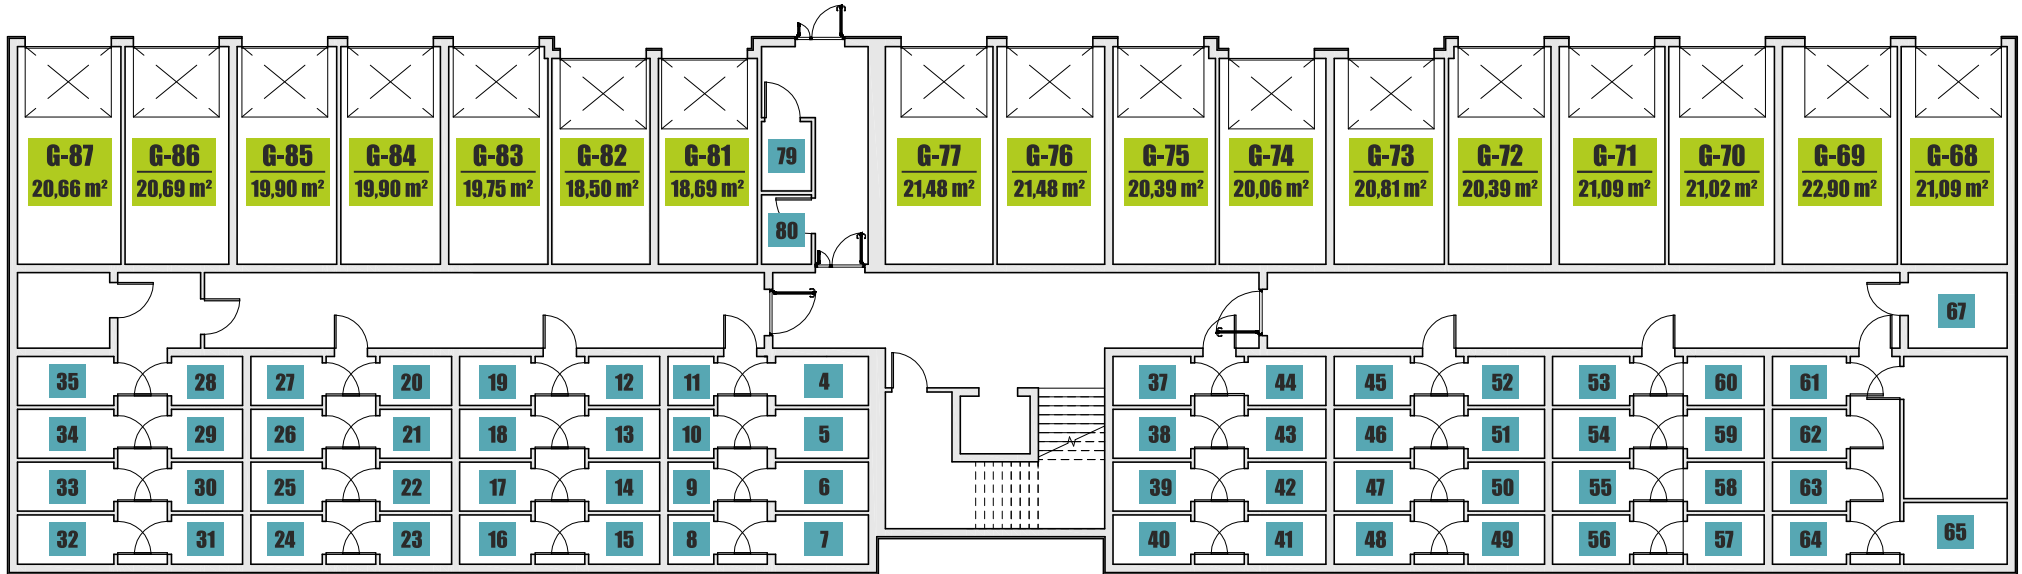

Nr komórki	Metraż	Cena
4	4,16 m ²	10.400 zł
5	4,16 m ²	10.400 zł
6	4,16 m ²	10.400 zł
7	4,19 m ²	10.475 zł
8	2,06 m ²	5.150 zł
9	2,04 m ²	5.100 zł
10	2,04 m ²	5.100 zł
11	2,04 m ²	5.100 zł
12	3,19 m ²	7.975 zł
13	3,19 m ²	7.975 zł
14	3,19 m ²	7.975 zł
15	3,21 m ²	8.025 zł
16	3,22 m ²	8.050 zł
17	3,20 m ²	8.000 zł
18	3,20 m ²	8.000 zł
19	3,20 m ²	8.000 zł

Nr komórki	Metraż	Cena
20	3,21 m ²	8.025 zł
21	3,21 m ²	8.025 zł
22	3,21 m ²	8.025 zł
23	3,23 m ²	8.075 zł
24	3,22 m ²	8.050 zł
25	3,20 m ²	8.000 zł
26	3,20 m ²	8.000 zł
27	3,20 m ²	8.000 zł
28	3,19 m ²	7.975 zł
29	3,19 m ²	7.975 zł
30	3,19 m ²	7.975 zł
31	3,21 m ²	8.025 zł
32	4,35 m ²	10.875 zł
33	4,32 m ²	10.800 zł
34	4,32 m ²	10.800 zł
35	4,32 m ²	10.800 zł

Nr komórki	Metraż	Cena
37	3,48 m ²	8.700 zł
38	3,48 m ²	8.700 zł
39	3,48 m ²	8.700 zł
40	3,50 m ²	8.750 zł
41	3,50 m ²	8.750 zł
42	3,48 m ²	8.700 zł
43	3,48 m ²	8.700 zł
44	3,48 m ²	8.700 zł
45	3,42 m ²	8.550 zł
46	3,42 m ²	8.550 zł
47	3,42 m ²	8.550 zł
48	3,44 m ²	8.600 zł
49	3,45 m ²	8.625 zł
50	3,43 m ²	8.575 zł
51	3,43 m ²	8.575 zł
52	3,43 m ²	8.575 zł

Nr komórki	Metraż	Cena
53	3,45 m ²	8.625 zł
54	3,45 m ²	8.625 zł
55	3,45 m ²	8.625 zł
56	3,47 m ²	8.675 zł
57	3,47 m ²	8.675 zł
58	3,45 m ²	8.625 zł
59	3,45 m ²	8.625 zł
60	3,45 m ²	8.625 zł
61	3,31 m ²	8.275 zł
62	3,31 m ²	8.275 zł
63	3,31 m ²	8.275 zł
64	3,33 m ²	8.325 zł
65	5,84 m ²	14.600 zł
67	6,85 m ²	17.125 zł
79	3,17 m ²	7.925 zł
80	3,17 m ²	7.925 zł

- GARAŻE JEDNOSTANOWISKOWE
- KOMÓRKI LOKATORSKIE